

PLAN LOCAL D'URBANISME

06U18

Rendu exécutoire
le



PLANS DES RÉSEAUX

Date d'origine :
Octobre 2021

5b

ARRET du Projet - Dossier annexé à la
délibération municipale du **11 Décembre 2020**

APPROBATION - Dossier annexé à la
délibération municipale du **3 Décembre 2021**

Urbanistes :

Mandataire : ARVAL

Agence d'Urbanisme ARVAL
Sarl MATHIEU - THIMONIER - CARRAUD
3 bis, Place de la République - 60800 CREPY-EN-VALOIS
Téléphone : 03 44 94 72 16 - Fax : 03 44 94 72 01
Courriel : nicolas.thimonier@arval-archi.fr


Equipe d'étude :

N. Thimonier (Géog-Urb), M. Louërat (Urb)

Participation financière : Conseil Départemental de l'Oise



Canalisations	Appareils	Ouvrages
— Distribution	— Vanne	— Réservoir sur tour
— Feeder	— Vanne fermée	— Réservoir semi-enterré / enterré
— Défense incendie	— Robinet 1/4 tour	— Réservoir au sol / bâche
— Eau brute	— Purge	— Réserve incendie
— Refoulement	— Vidange	— Production avec traitement
— Refoulement/Distribution	— Ventouse	— Captage
— Galerie	— Plaque d'extrémité	— Forage
— Hors service	— Réduction	— Puits
— Vidange	— Poteau d'incendie	— Station de pompage
— Branchement simple	— Bouche d'incendie	— Station de surpression
— Hors gestion SAUR	— Compteur de production / sectorisation	— Brise charge
	— Compteur import / export	— Traitement sur réseau
	— Compteur abonné	
	— Débitmètre	
	— Stabilisateur d'écoulement	
	— Boîte à boues	
	— Borne fontaine	
	— Bouche de lavage	
	— Clapet	
	— Disjoncteur	
	— Réducteur de pression	
	— Régulateur de pression amont/aval	
	— Soupape anti-bélier	

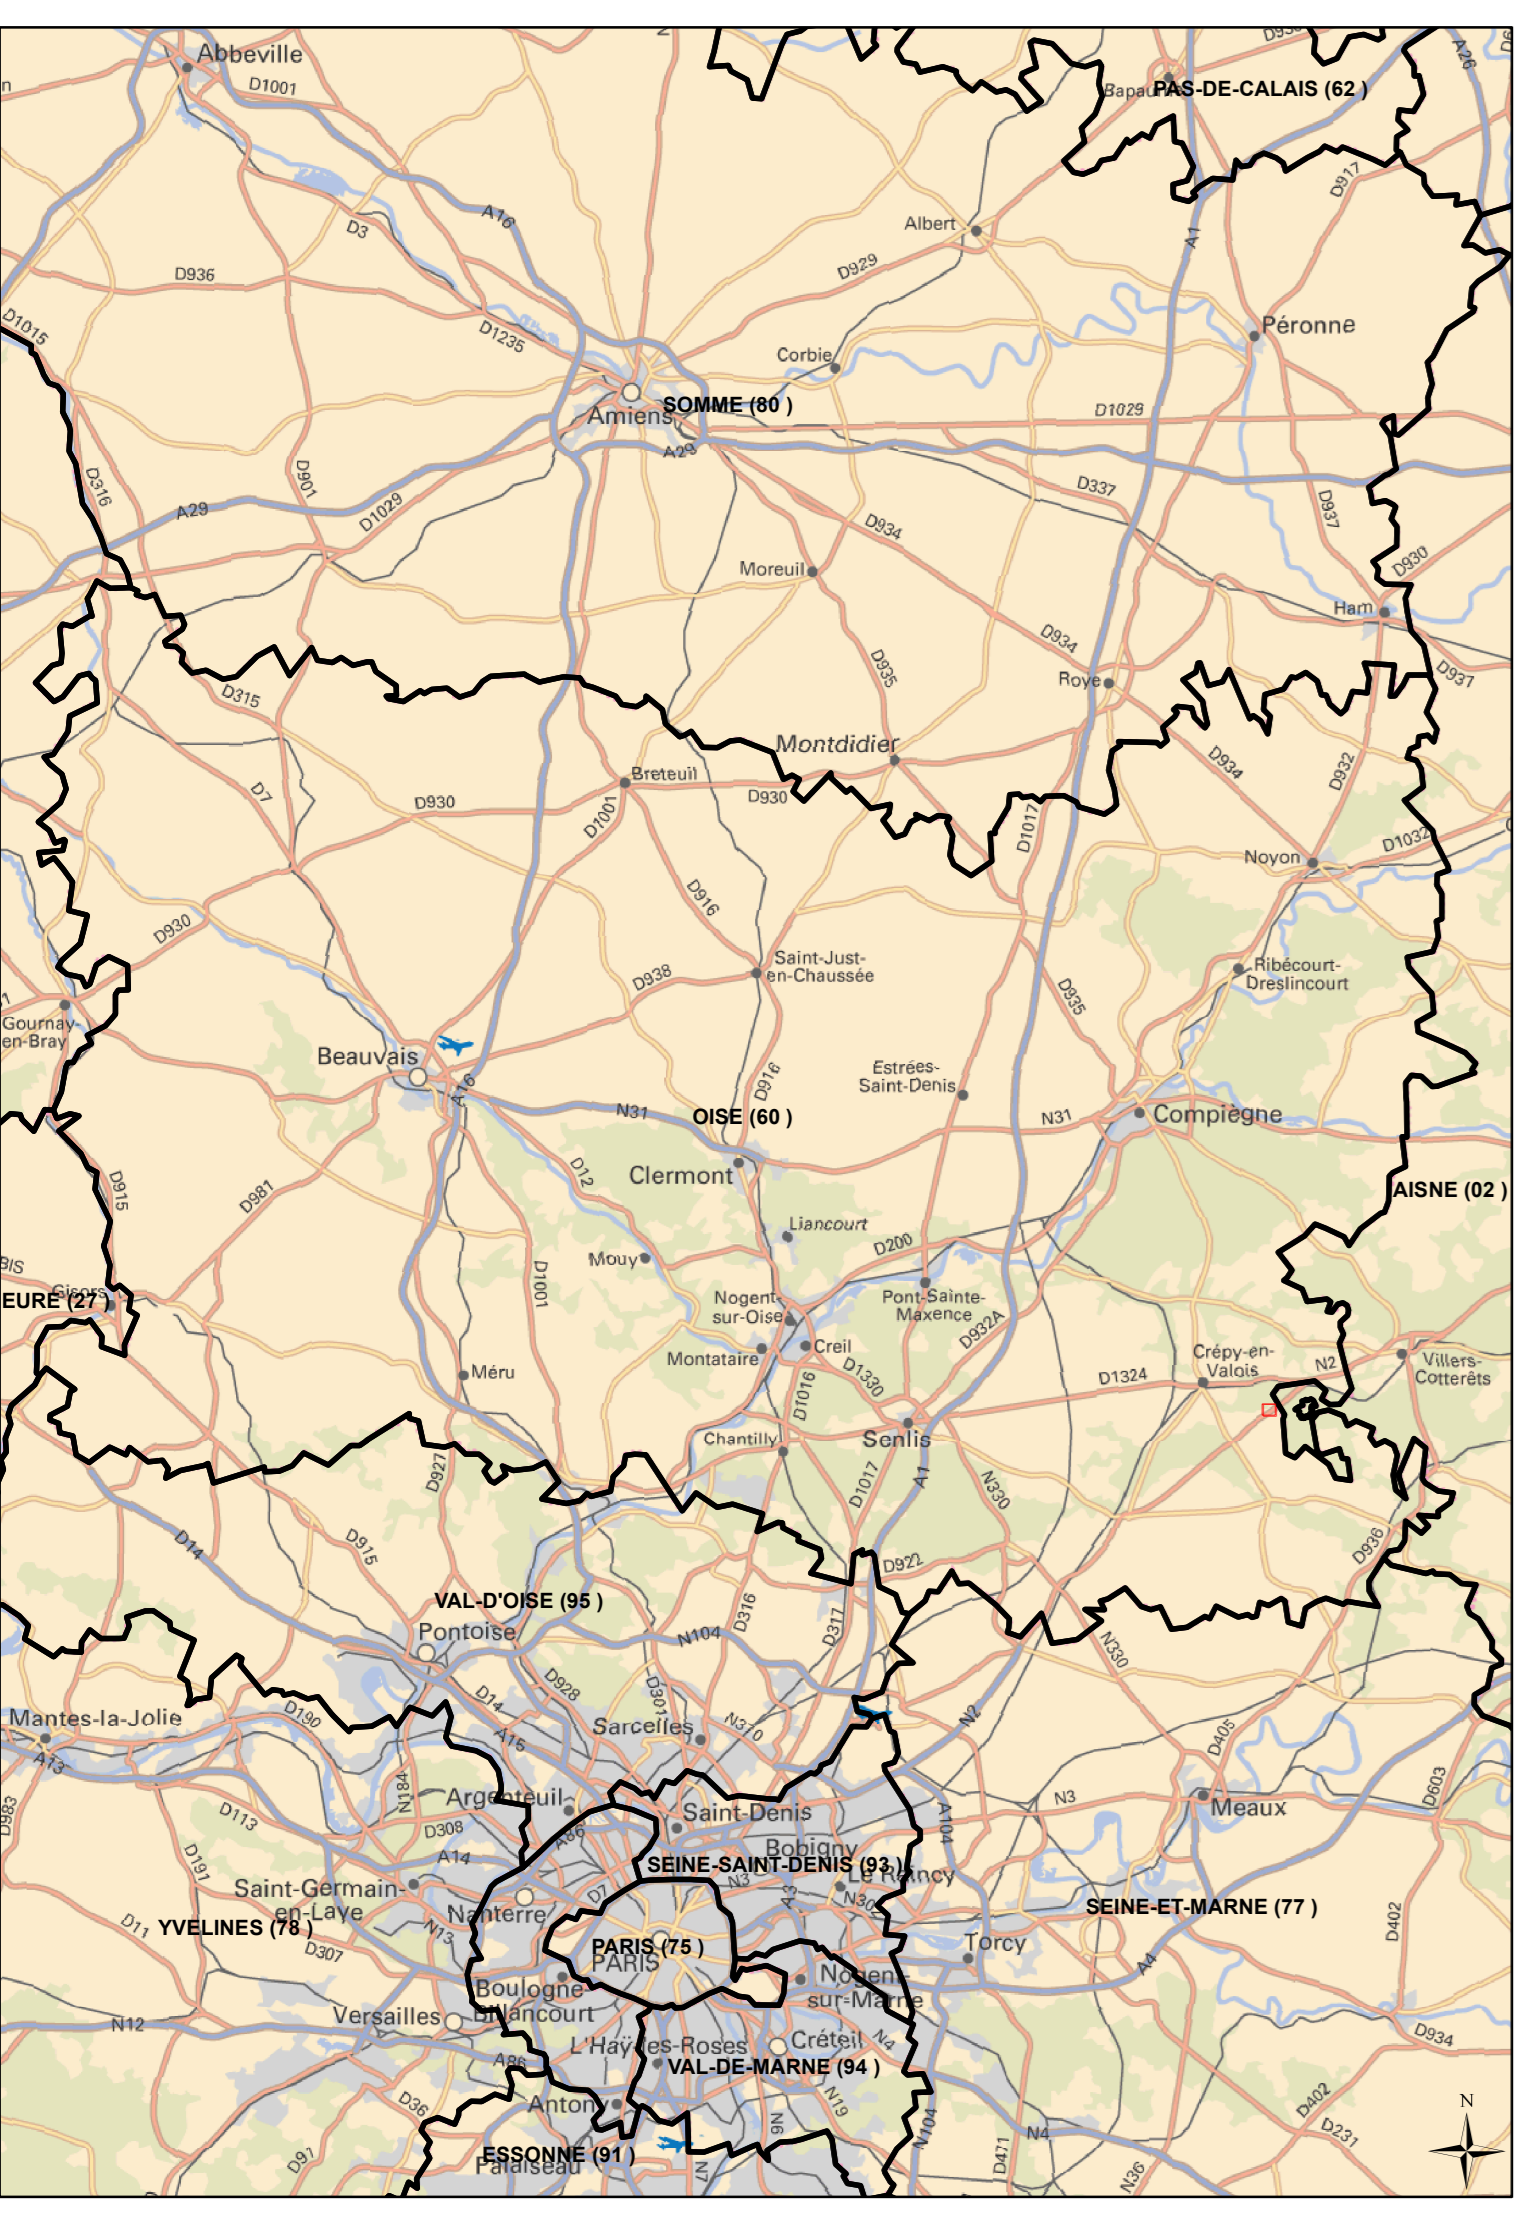

DEPARTEMENT DE L'OISE


GONDREVILLE

Plan n° : 6038-01-E-100 Echelle : 1:1 000

Cartographe A CHAISE Date: 05/08/2019

RESEAU D'ALIMENTATION EN EAU POTABLE
Plan d'ensemble



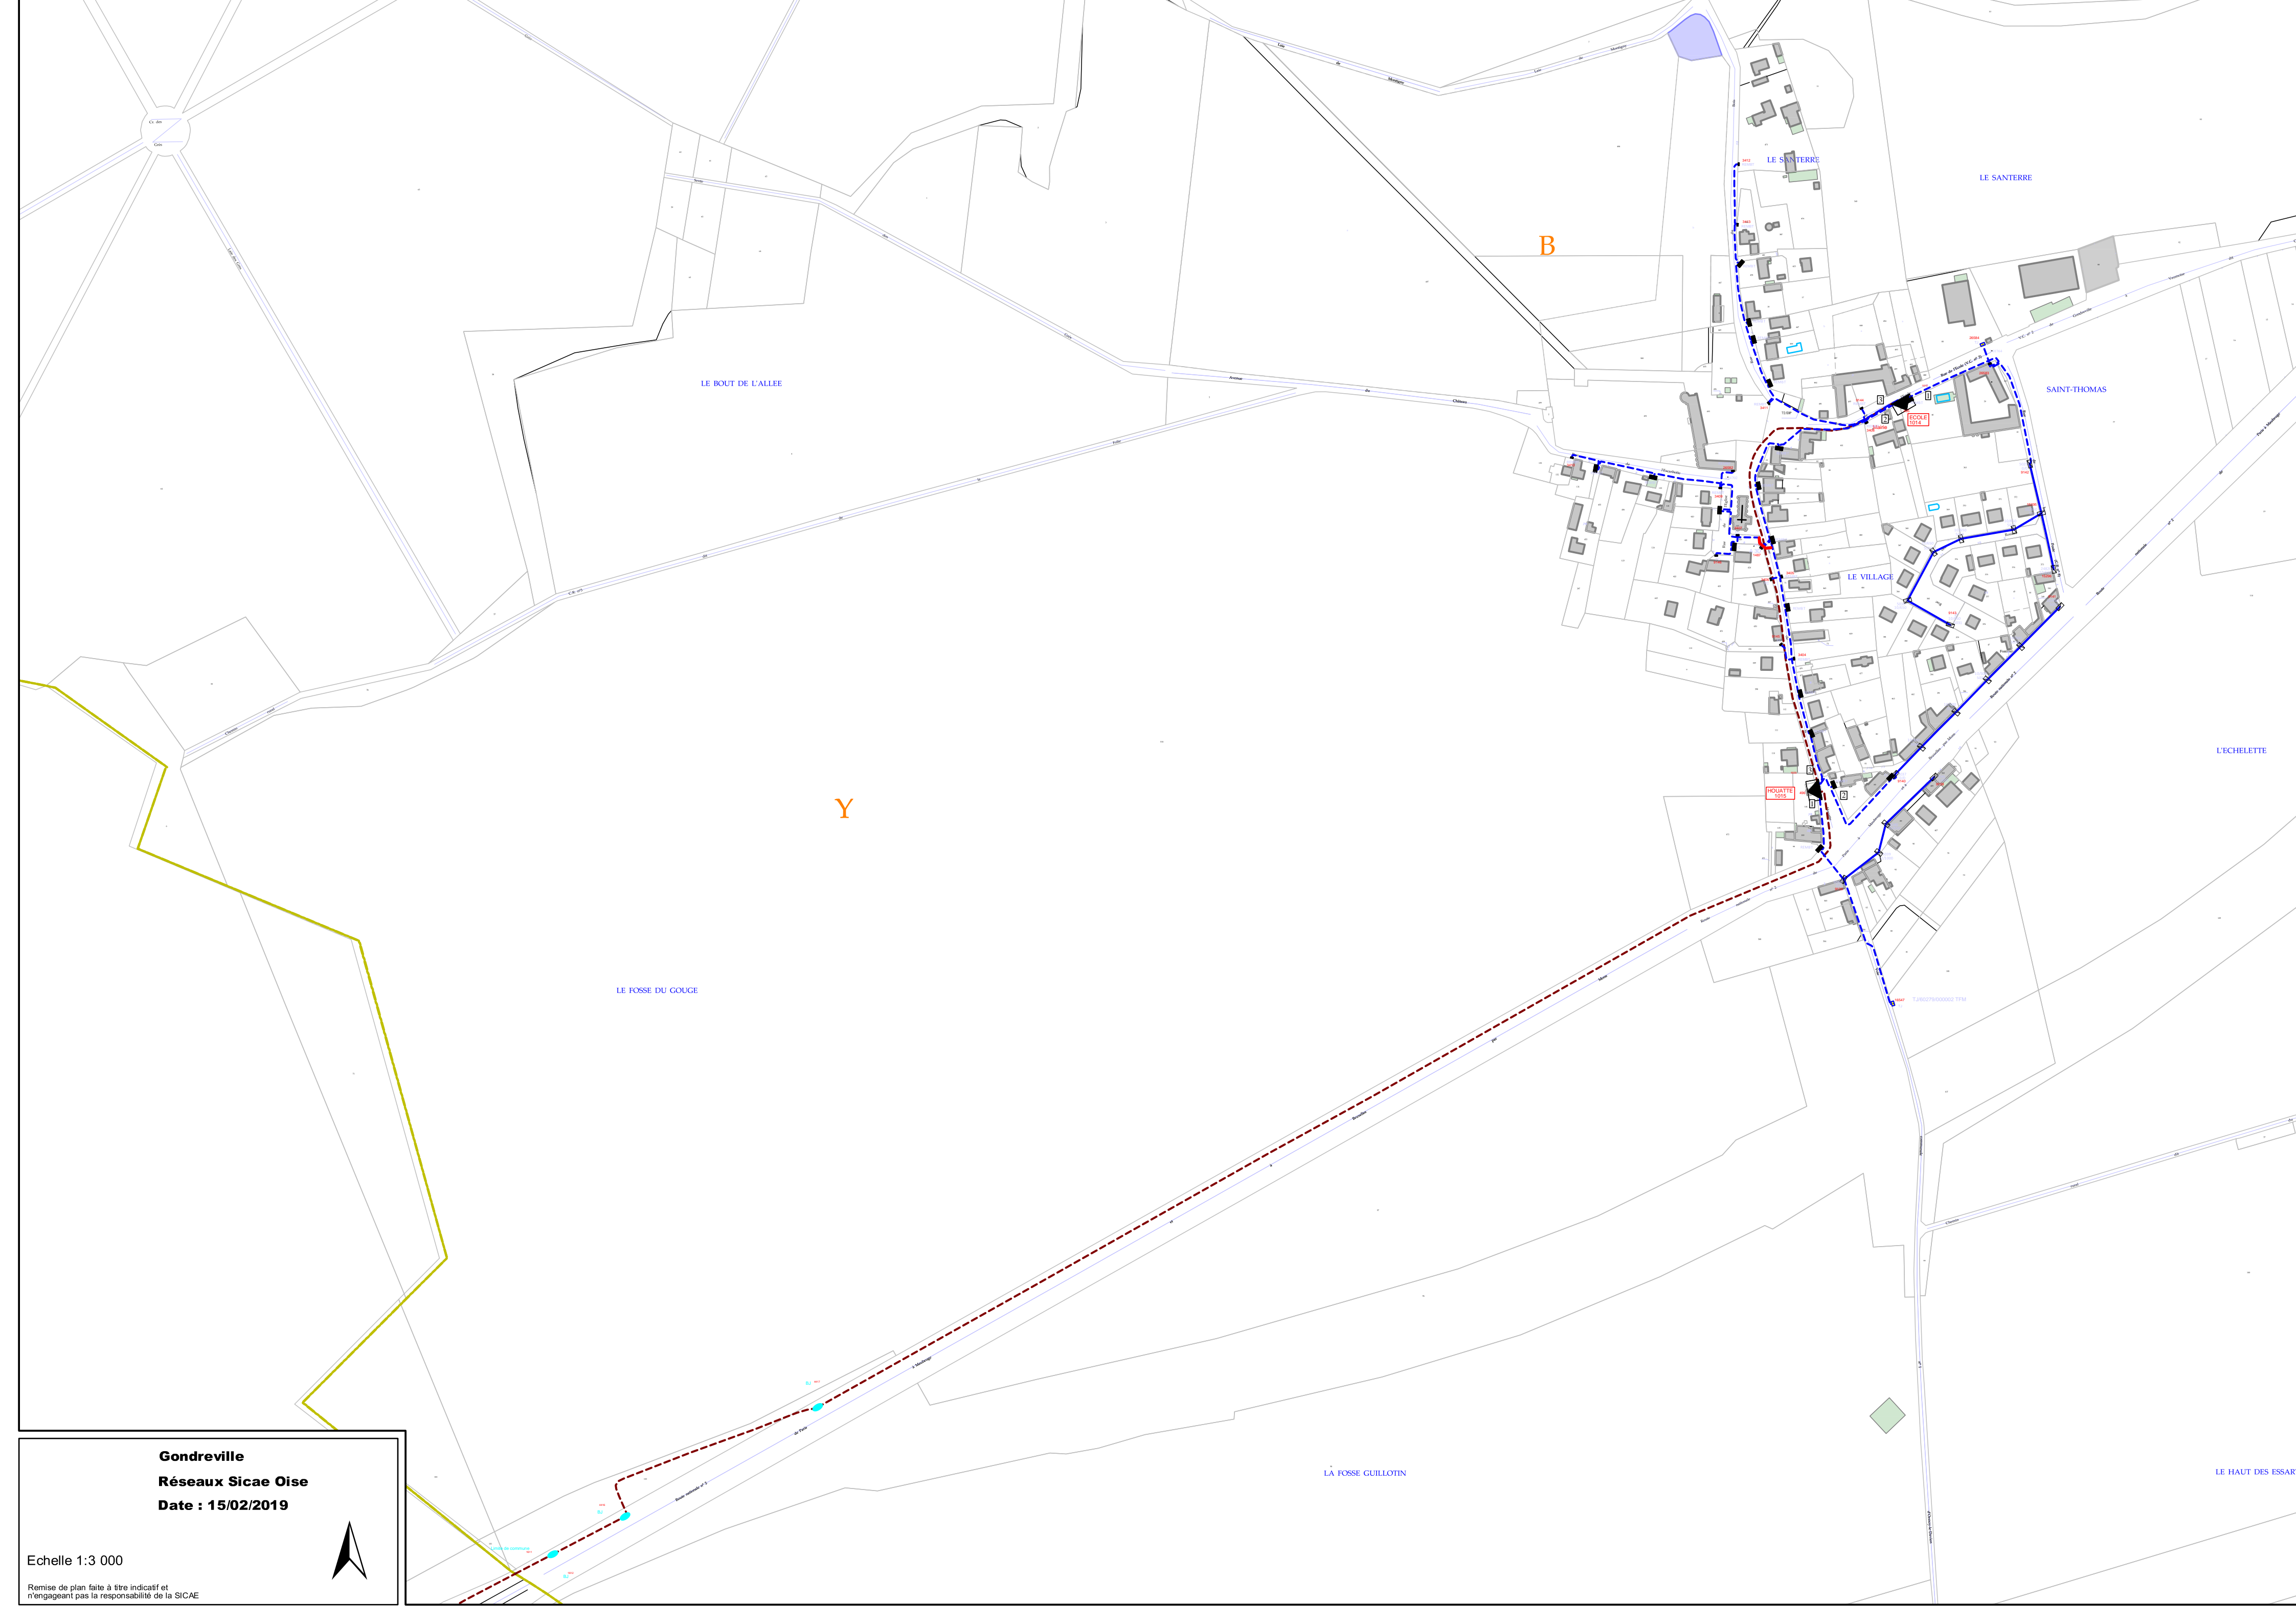

Gondreville
Réseaux Sicae Oise
Date : 15/02/2019



Echelle 1:3 000

Remise de plan faite à titre indicatif et n'engageant pas la responsabilité de la SICAE

